


COMPOSITES

UN TOIT POUR LA VIE

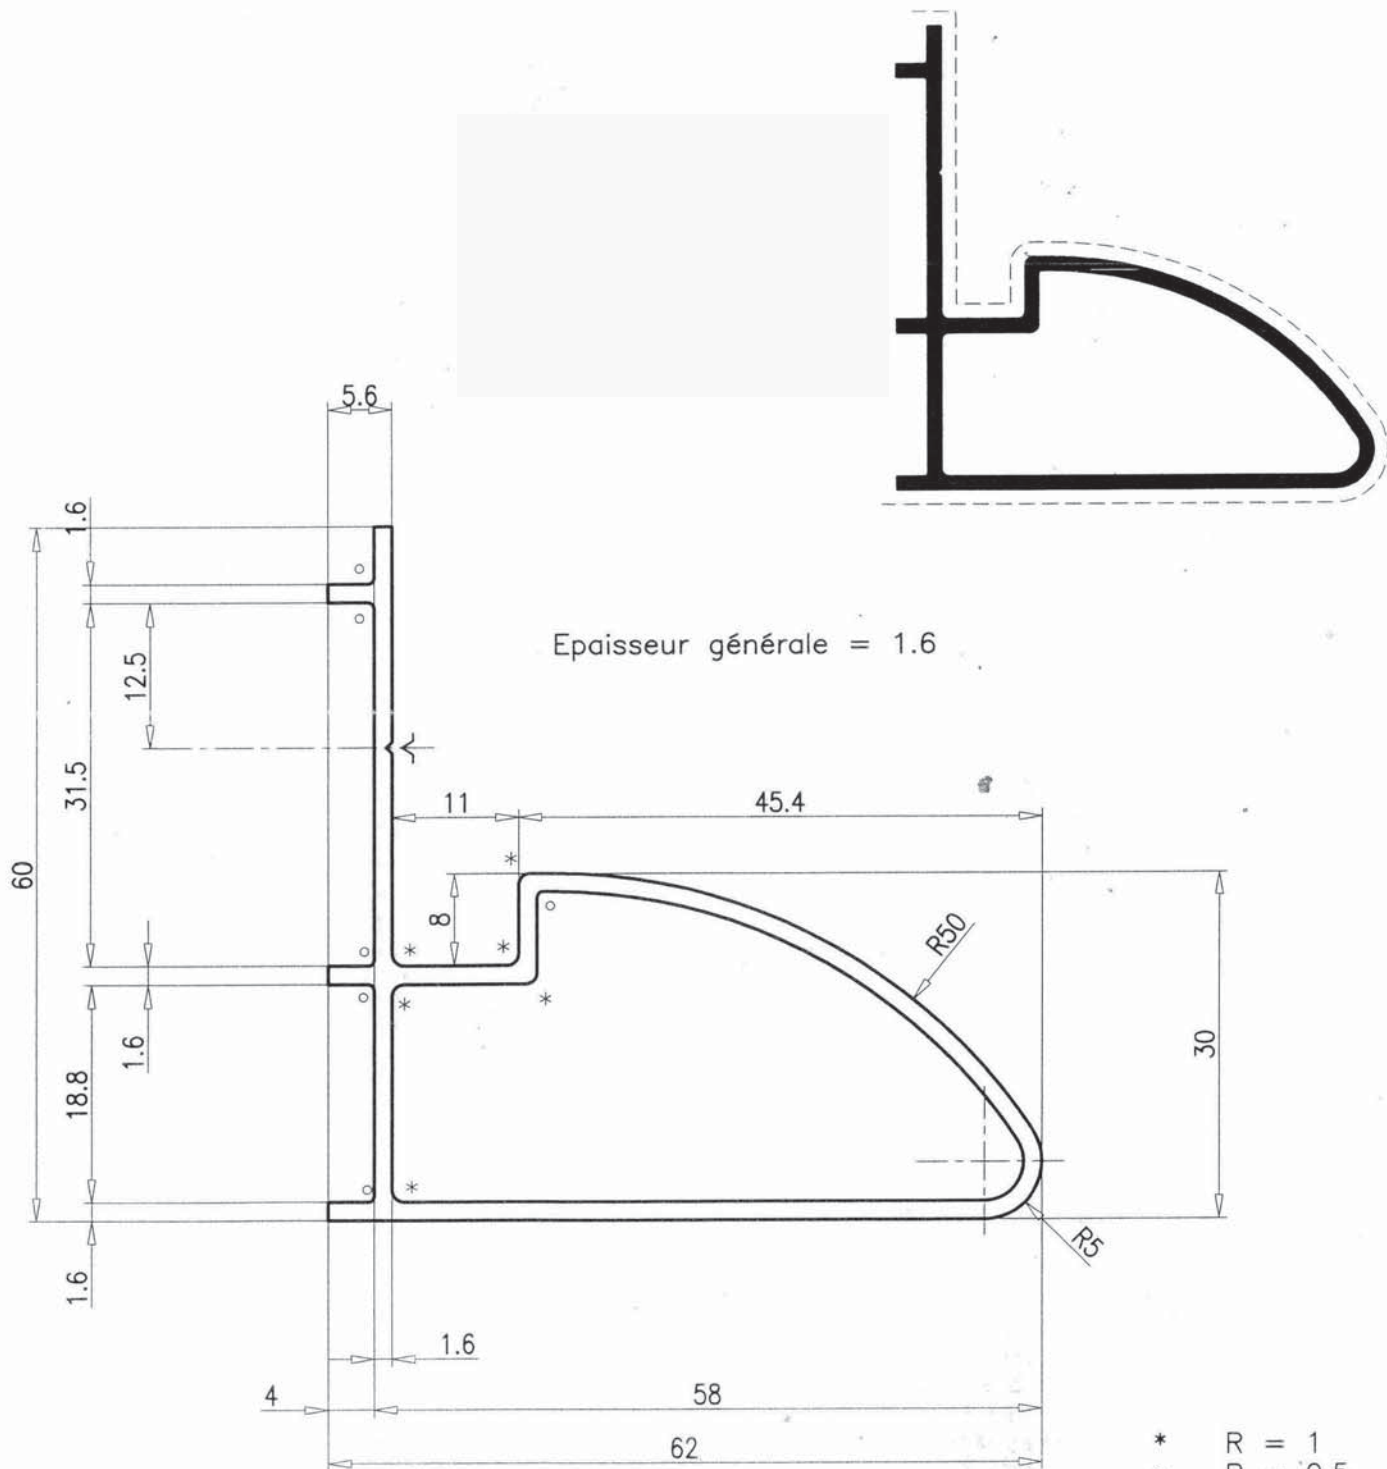

Profil Mural Inférieur (Blanc 9010)